



**JUSTIFICATIVA**






A Igreja Assembleia de Deus (IEAD) em Canoas atua em mais de 80 igrejas dentro município, uma delas situa-se no Bairro Harmonia, local também conhecido como Vila Cerne, ou mais conhecida atualmente somente como Cerne.

Tal congregação possui mais de 50 anos, iniciando seus trabalhos em 1967 na comunidade, e atualmente possui aproximadamente 250 membros, atuando com projetos sociais desde seu início.

Hoje, o espaço litúrgico, inaugurado em 2003, possui limitação para comportar todos os participantes em grandes reuniões ou eventos tais como musicais ou casamentos. Possuindo também, insuficiência na absorção e no isolamento acústico.

A presente apresentação é propor um novo espaço litúrgico, com uma escola de música e uma casa missionária para atendimento a comunidade.

**LOCALIZAÇÃO**

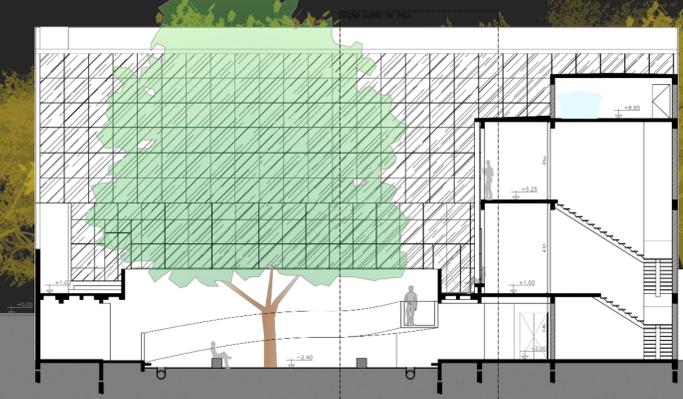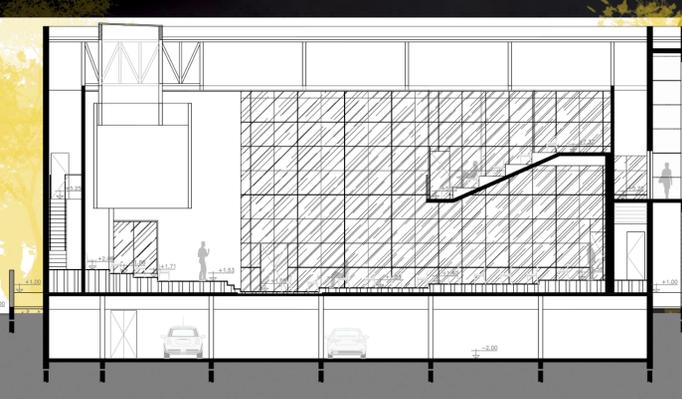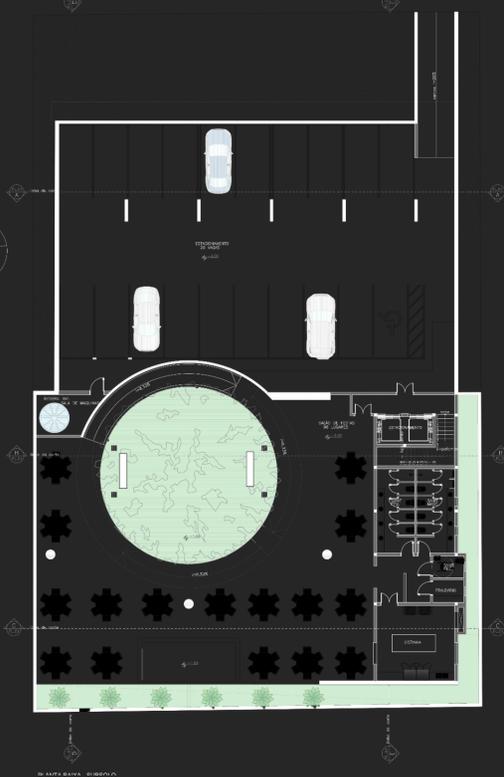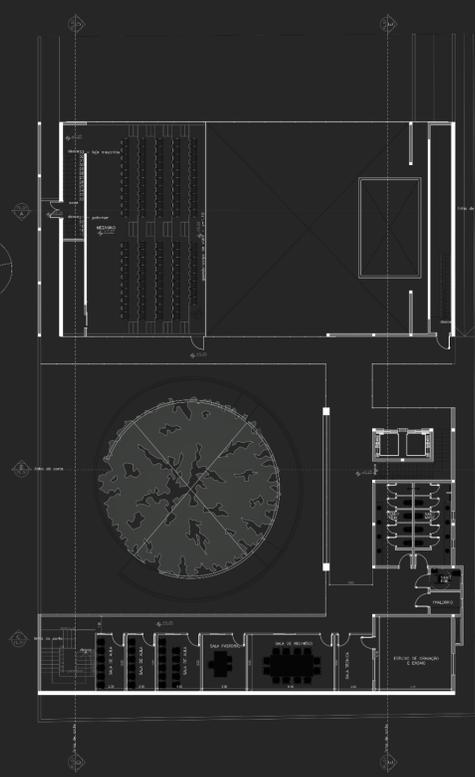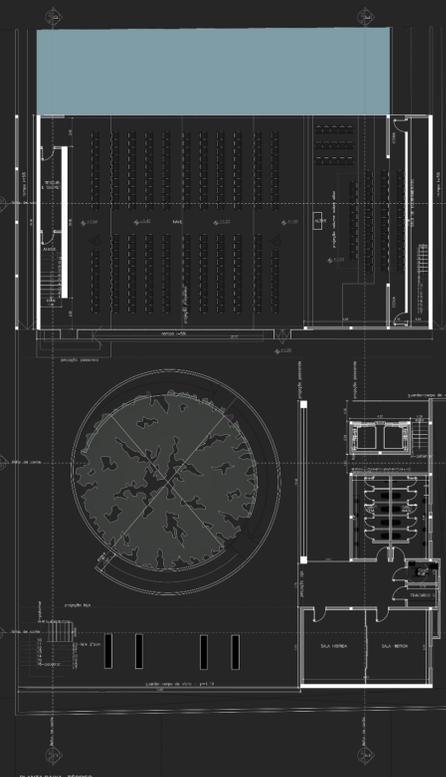

# IEAD - CERNE

A ARQUITEURA, O LITURGICO E A COMUNIDADE

MATHEUS ROCHA




A Igreja Assembleia de Deus (IEAD) em Canoas atua em mais de 80 igrejas dentro município, uma delas situa-se no Bairro Harmonia, local também conhecido como Vila Cerne, ou mais conhecida atualmente somente como Cerne.

Tal congregação possui mais de 50 anos, iniciando seus trabalhos em 1967 na comunidade, e atualmente possui aproximadamente 250 membros, atuando com projetos sociais desde seu início.

Hoje, o espaço litúrgico, inaugurado em 2003, possui limitação para comportar todos os participantes em grandes reuniões ou eventos tais como musicais ou casamentos. Possuindo também, insuficiência na absorção e no isolamento acústico.

A presente apresentação é propor um novo espaço litúrgico, com uma escola de música e uma casa missionária para atendimento a comunidade.

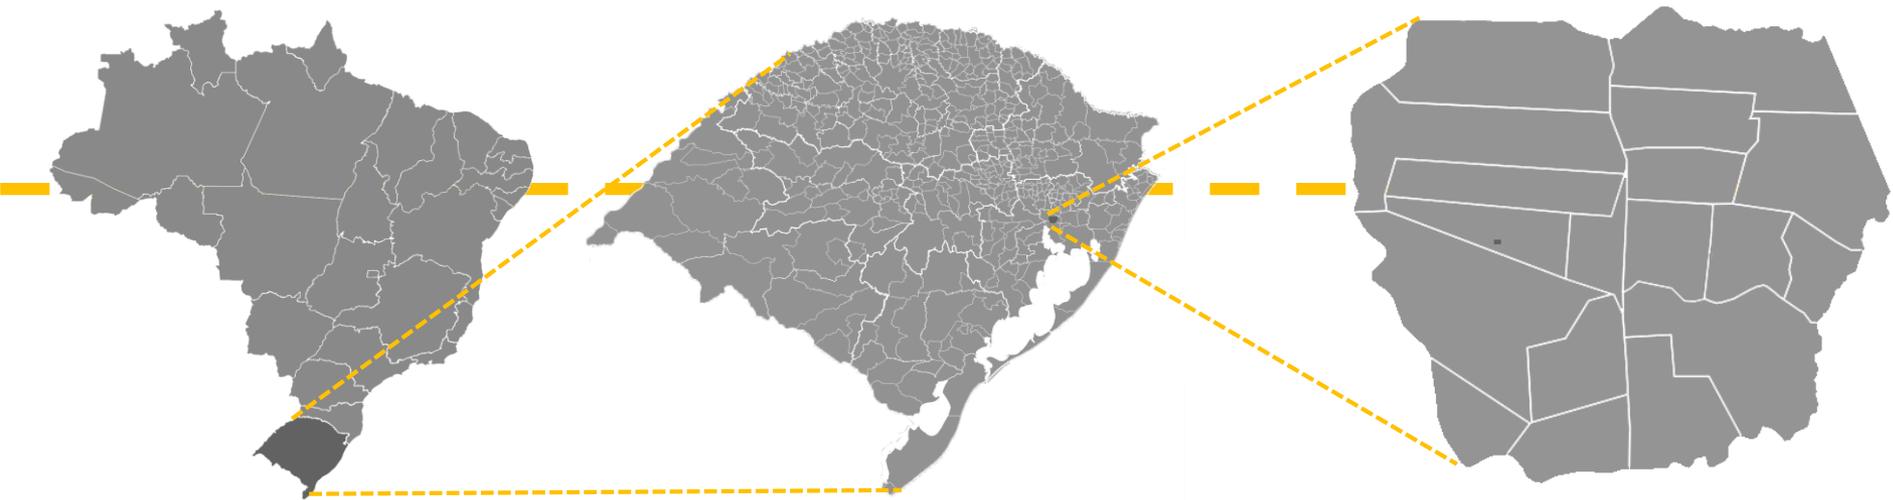



ASSEMBLEIA  
DE  
DEUS



ASSEMBLEIA  
DE  
DEUS

## ZUR 3

USOS E ÍNDICES URBANOS					
IA <sup>1</sup>	TPC <sup>2</sup> Cedente	TPC <sup>2</sup> Receptor	UNIF	TO	PERMITIDO
1,5	Conforme Art. 123.	0,5	100	75	<b>Residencial:</b> Toda atividade; <b>Comércio Varejista:</b> Impacto Baixo e Médio Baixo, à exceção GLP classes: III, IV, V, VI e VII; <b>Serviços:</b> Impactos Baixo e Médio Baixo; <b>Equip. Urb. Comum.:</b> Impactos Baixo e Médio; <b>Comércio Atacadista:</b> Impacto Baixo; <b>Transp. Logística:</b> Impacto Baixo permitido e Médio apenas para garagens e estacionamentos; <b>Indústria:</b> Impacto Baixo e Médio Baixo.
<b>Altura máxima para prédios afastados da divisa (m)</b>		<b>Alt. Máx. p/prédios na divisa (m)</b>			
<b>Torre</b>	<b>Base</b>				
18	0	7			
Recuos: Jardim ou Frente: 4,00m Laterais: 15% de H (mínimo de 2,50m) Fundos: 15% de H (mínimo de 2,50m)					

<sup>1</sup> IA = Quando o imóvel localizar-se na Macrozona de Integração (Anexo 1.1), consultar a Lei Municipal 5962/2015

<sup>2</sup> TPC = Transferência de Potencial Contrutivo

Área terreno= 1.475,74 m<sup>2</sup>

IA= 2.213,61 m<sup>2</sup>

TO= 1.106,80 m<sup>2</sup>

Topografia: plana (varia de 3,2 a 4,3 m no bairro)

ENTORNO



ENTORNO



**- IGREJA SAN JORGE – PANPLONA, ES**

**- IGREJA METODISTA DO NORTE – CHRISTCHURCH, NZ**

**- O BOSQUE – CHABDLER, EUA**

**- SEDE DO SEBRAE – BRASÍLIA, BR**

**REFERÊNCIAS**



# TRANSPARÊNCIA, UNIDADE E INTEGRAÇÃO

- FACHADA PRINCIPAL DO ESPAÇO LITURGICO ABERTA PARA COMUNIDADE;
- PÁTIO INTERNO INTEGRANDO OS VOLUMES, TORNANDO UM ESPAÇO DE CONVÍVIO;
- TRAZER UM ELEMENTO DE GRANDE IMPORTÂNCIA HISTÓRICA PARA A IGREJA;

## **Litúrgico (Templo)**

Nave (350 pessoas)

Altar (70 pessoas)

secretaria

Tesouraria

sala Audiovisual

Sala de Equipamentos

Sanitário (2 por sexo e PNE)

Estacionamento (40 vagas)

## **Educacional (Escola de Música e Teatro)**

Sala de Reuniões

Sala de Cordas

Sala de Percussão

Sala de Técnica Vocal

Sala de Teatro

Estúdio

Sanitário (2 por sexo e PNE)

## **Administrativo (Casa Missionária)**

Gabinete Pastoral


Dormitórios

Sanitários (2 por sexo e PNE)


Salão de Festas (150 pessoas)

Cozinha

DIAGRAMA


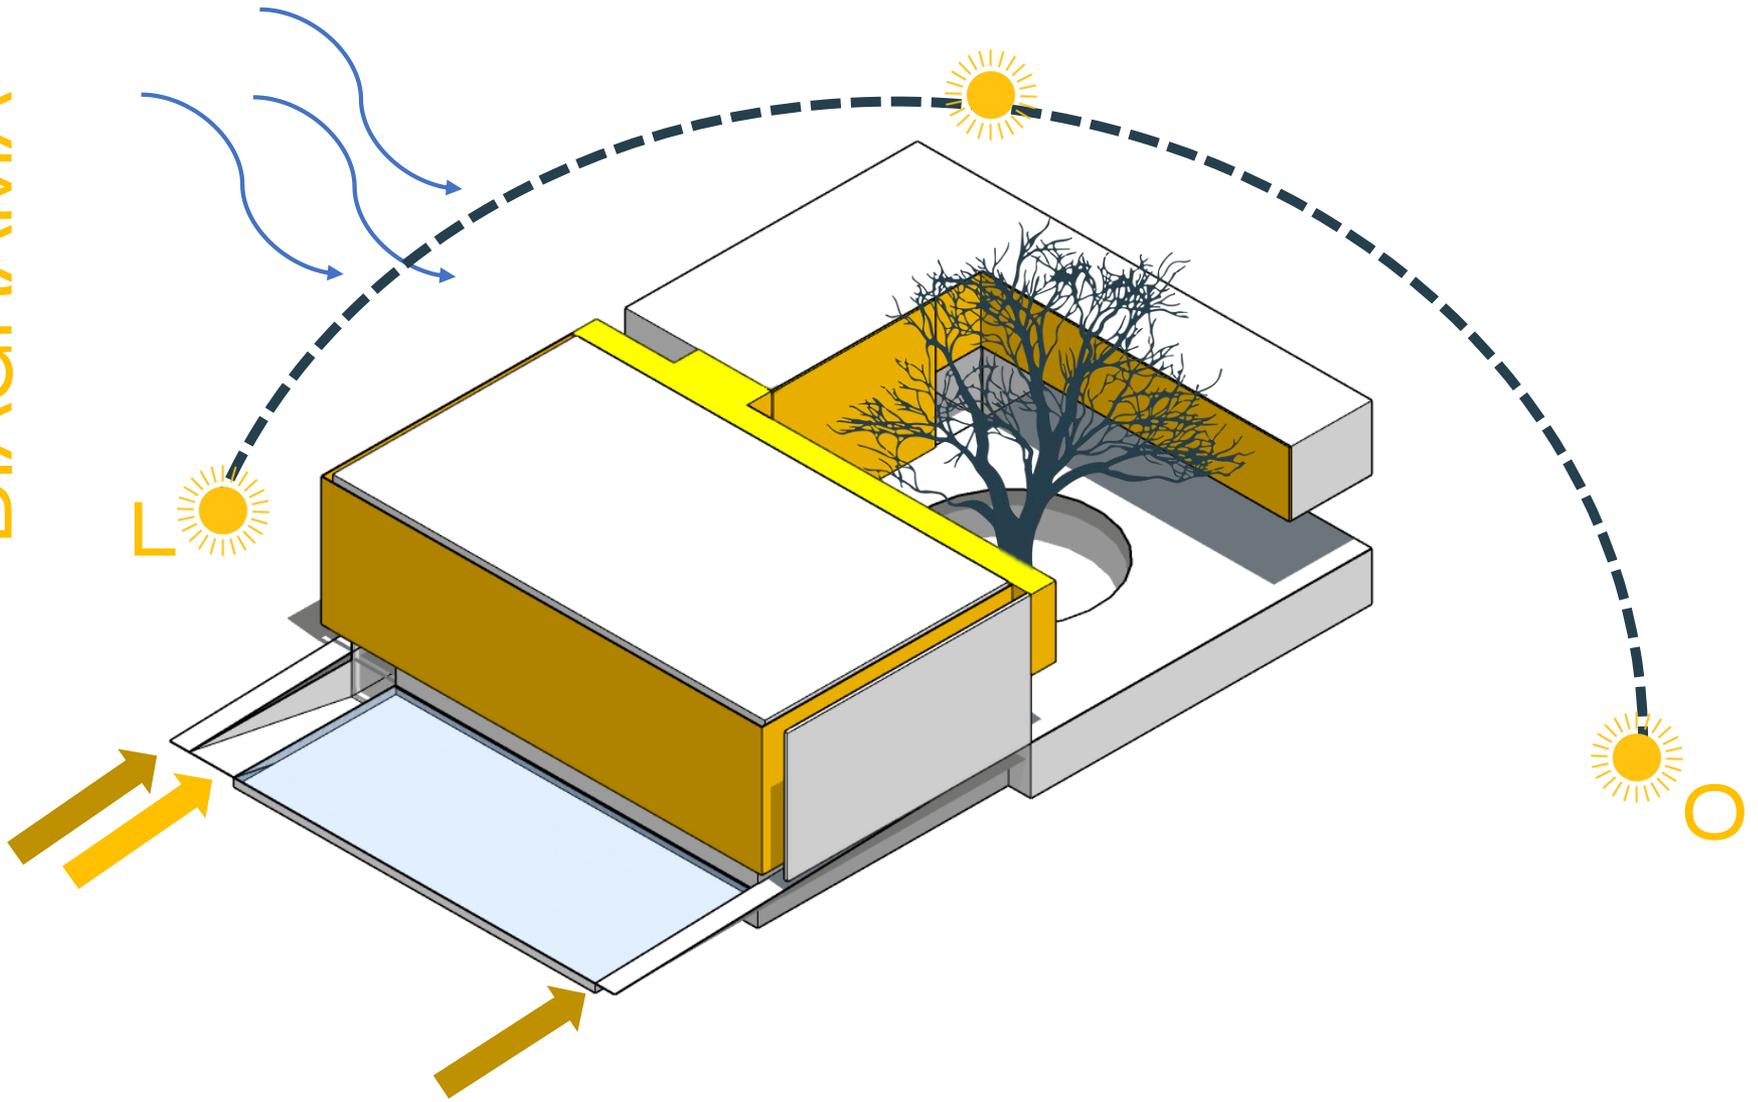


- 1 – Nave
- 2 – Altar
- 3 – Sala de Equipamentos
- 4 – Coxia
- 5 – Tesouraria e Secretaria
- 6 – Elevadores
- 7 – Sanitários
- 8 – Salas Híbridas
- 9 – Pátio Interno
- 10 – Área Coberta
- 11 - Circulação

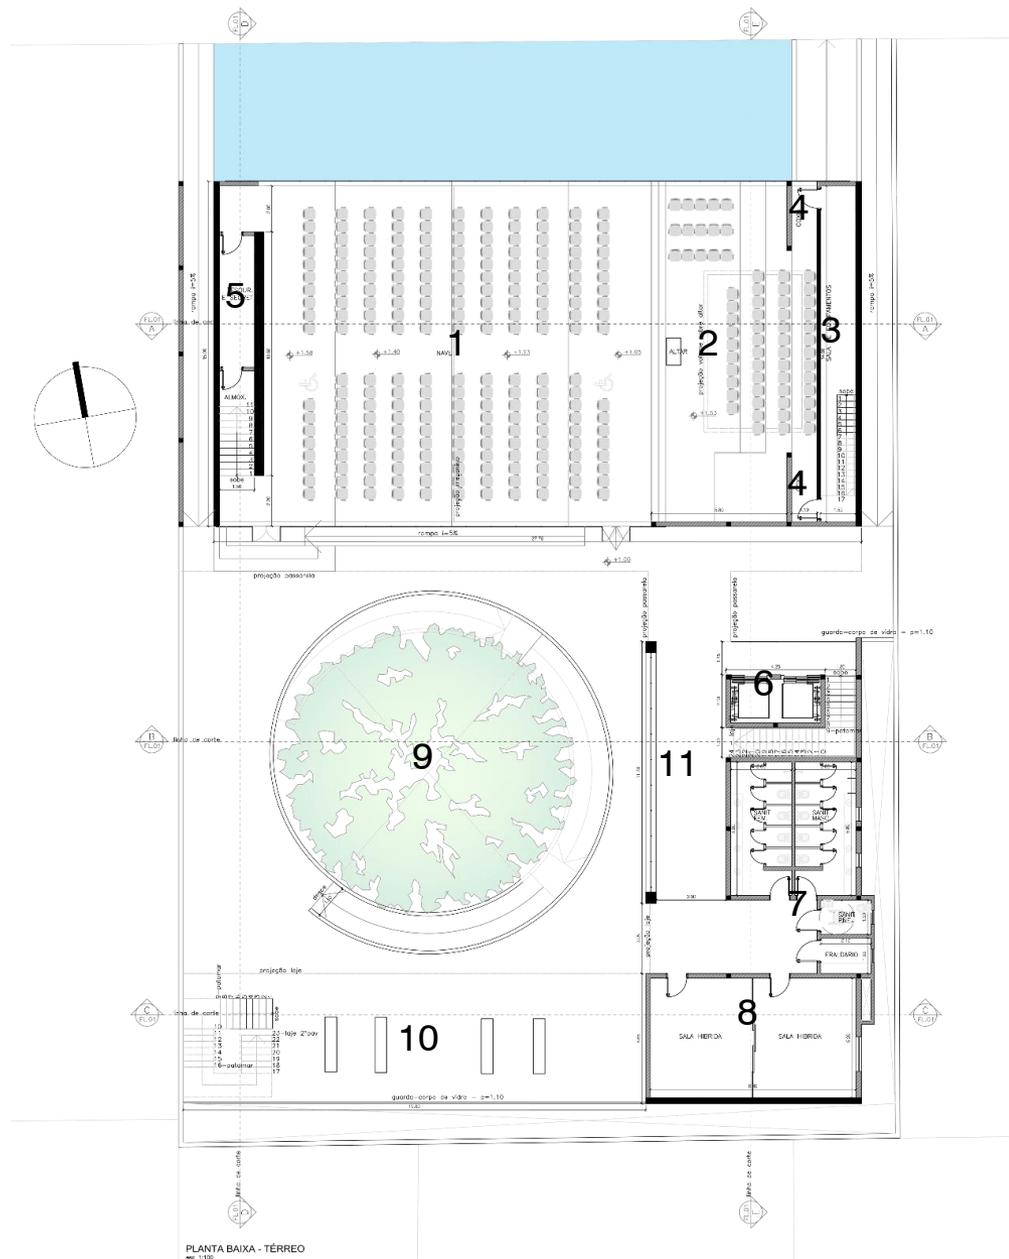

# PLANTA TÉRREO


- 1 – Mezanino
- 2 – Sala Audiovisual
- 3 – Sala de Equipamentos
- 4 – Elevadores
- 5 – Sanitários
- 6 – Salas de Aula
- 7 – Sala Pastoral
- 8 – Sala de Reuniões
- 9 – Estúdio
- 10 – Circulação

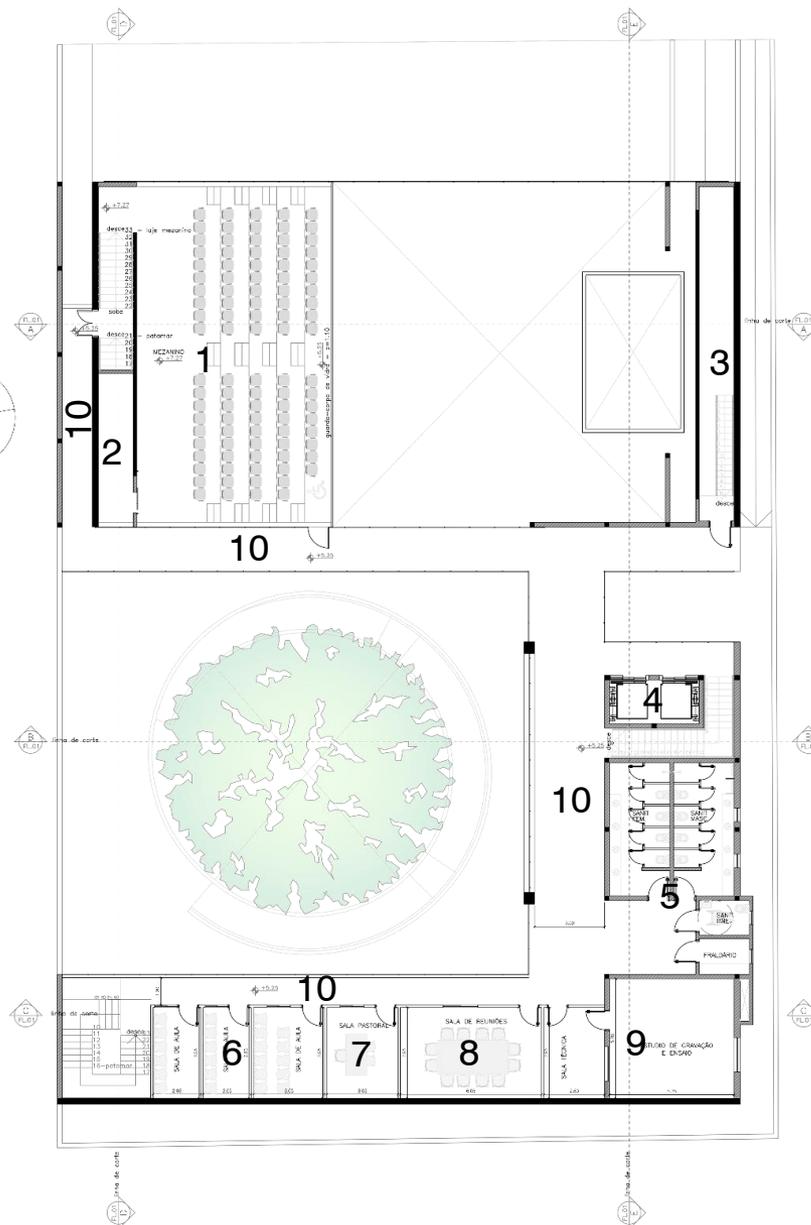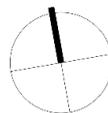

PLANTA BAIXA - 2º PAVIMENTO


# PLANTA 2º PAV

- 1 – Estacionamento
- 2 – Reservatório Inferior e Sala de Máquinas
- 3 – Elevadores
- 4 – Sanitários
- 5 – Salão de Festas
- 6 – Cozinha
- 7 – Pátio Interno
- 8 – Circulação

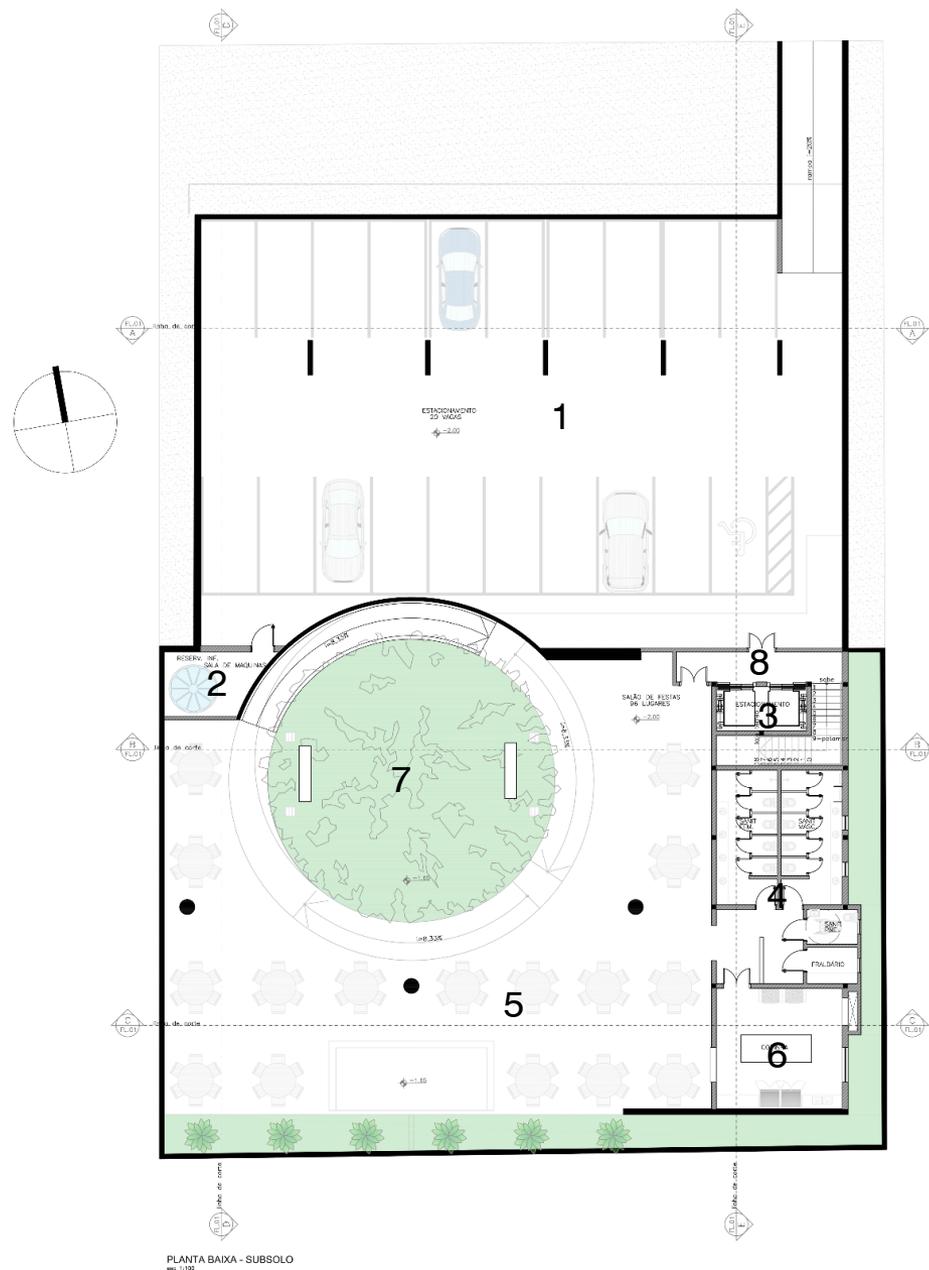


PLANTA SUBSOLO


# CORTE AA

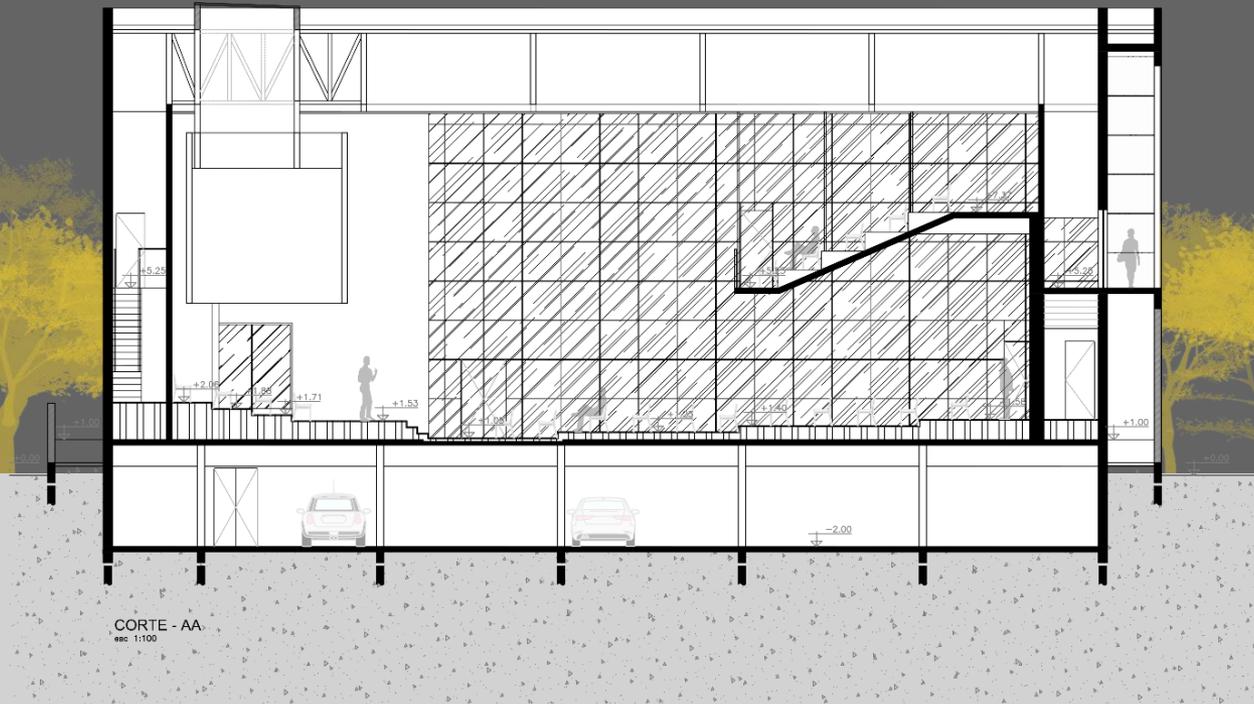


# CORTE BB

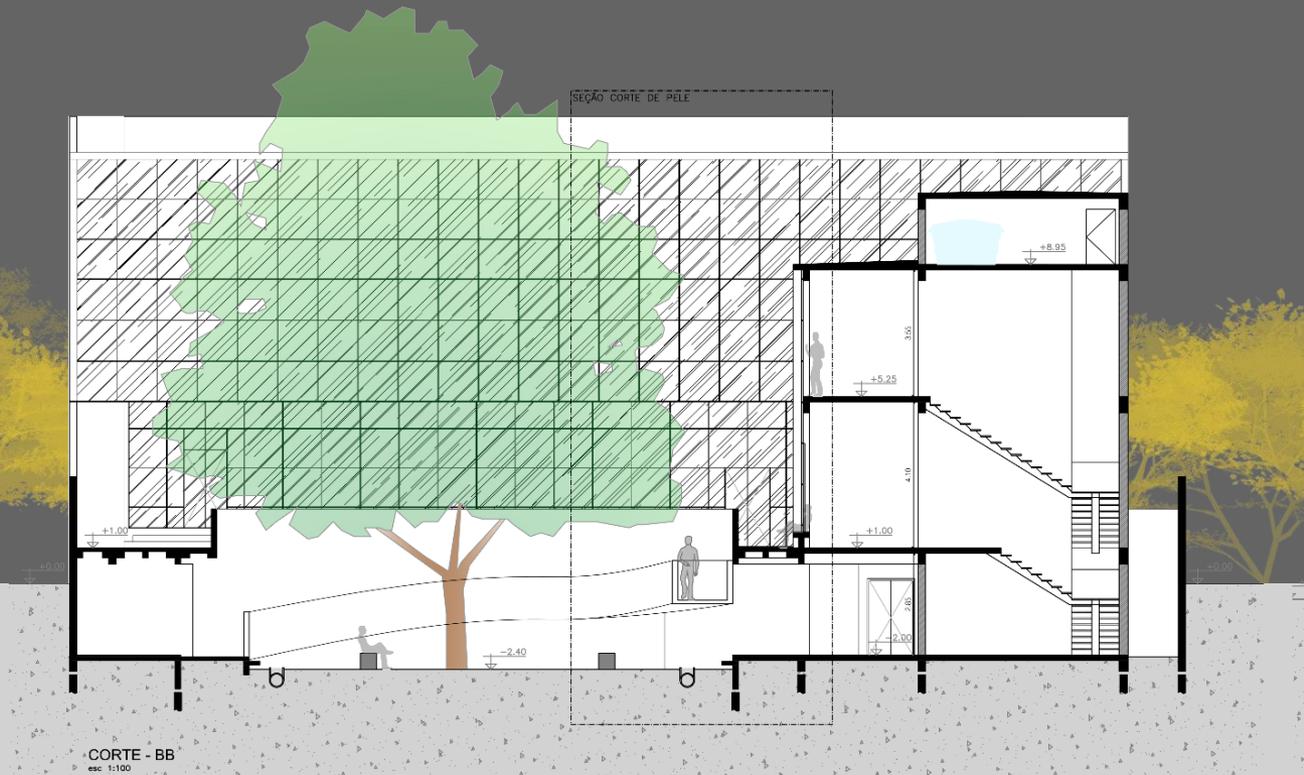

CORTE CC

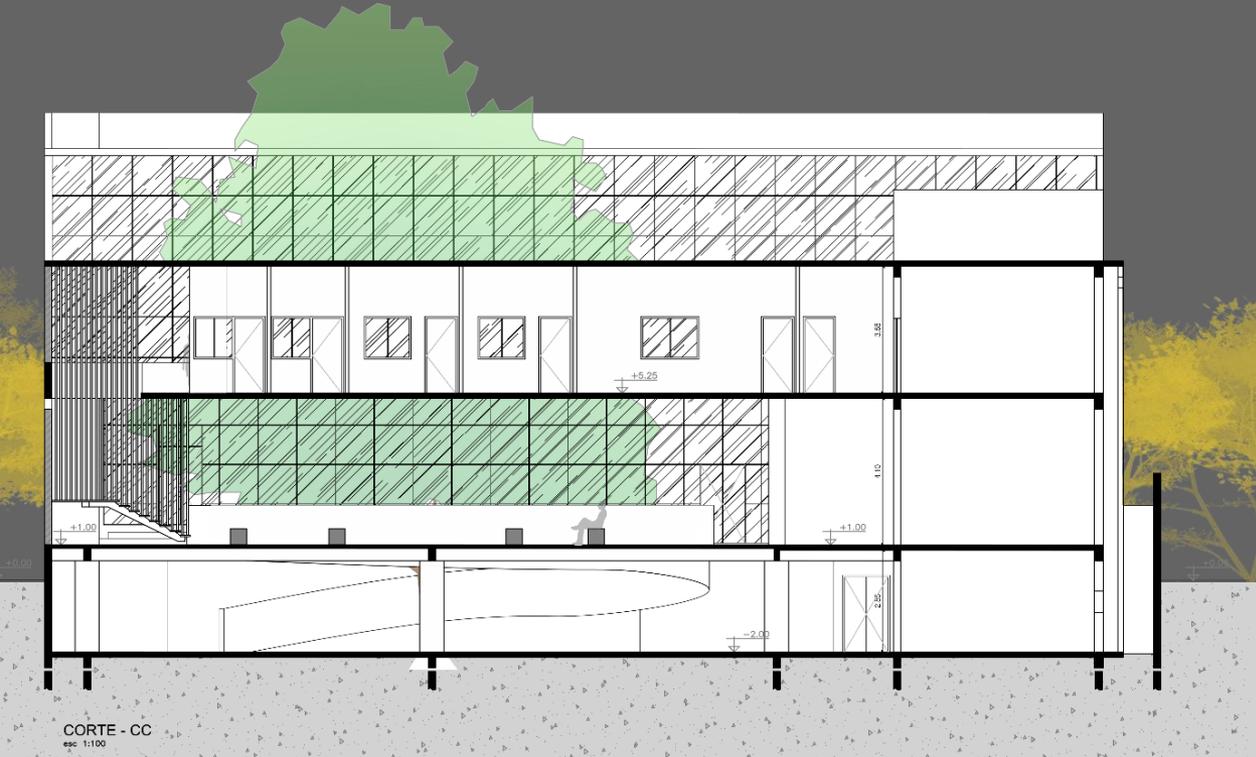


CORTE DD

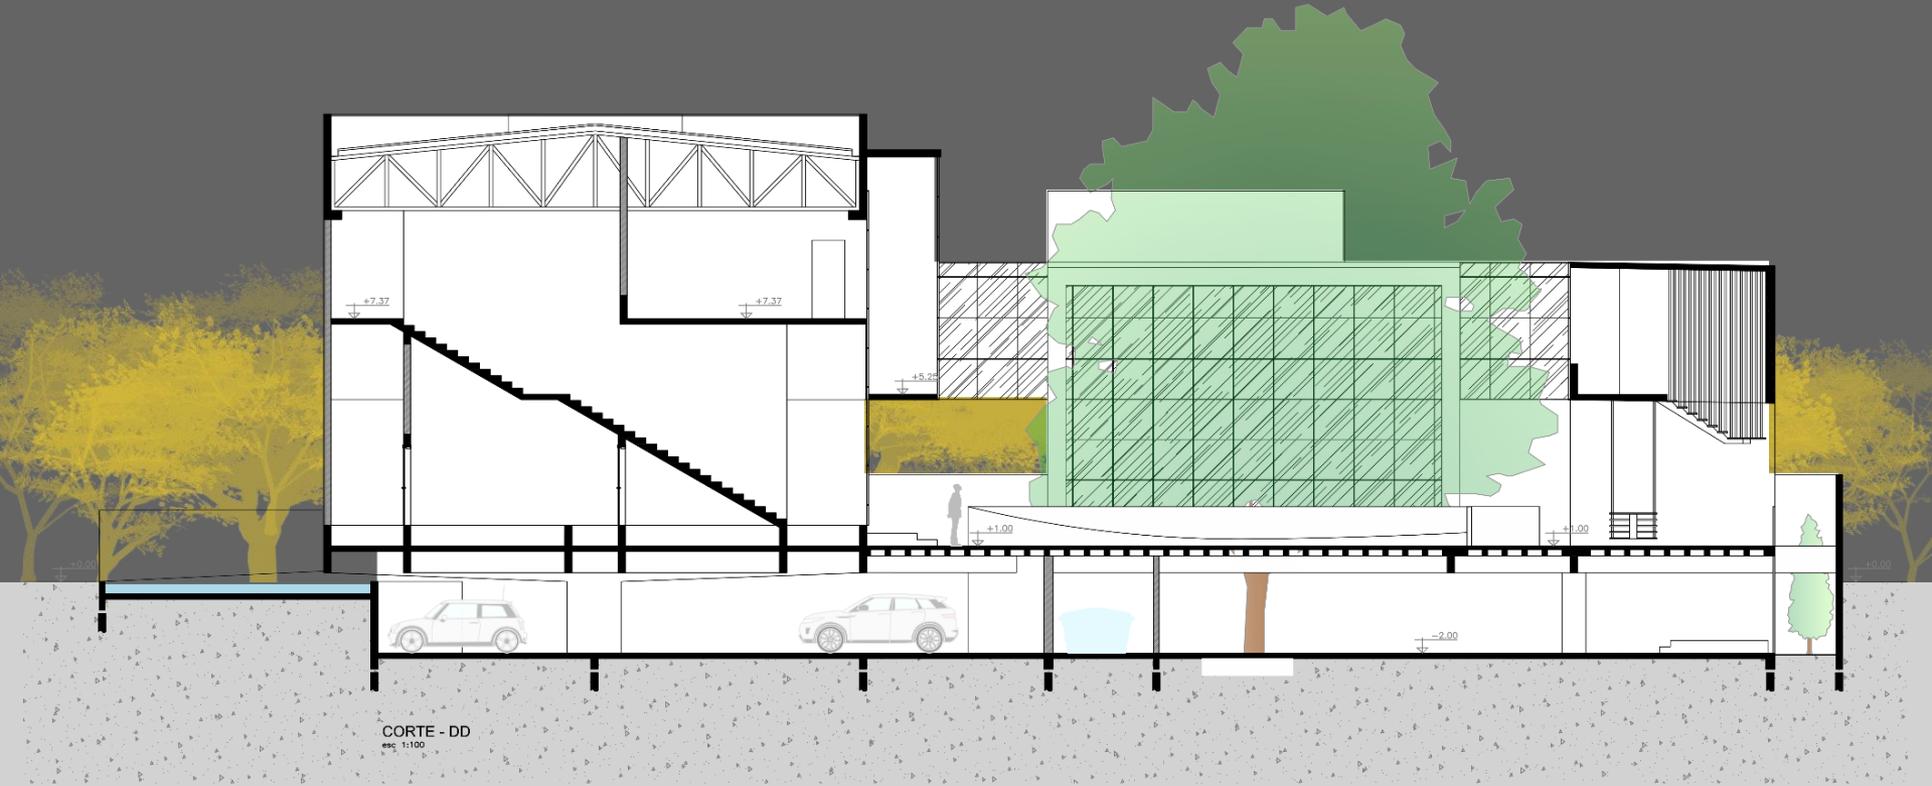


CORTE - DD  
esc. 1:100



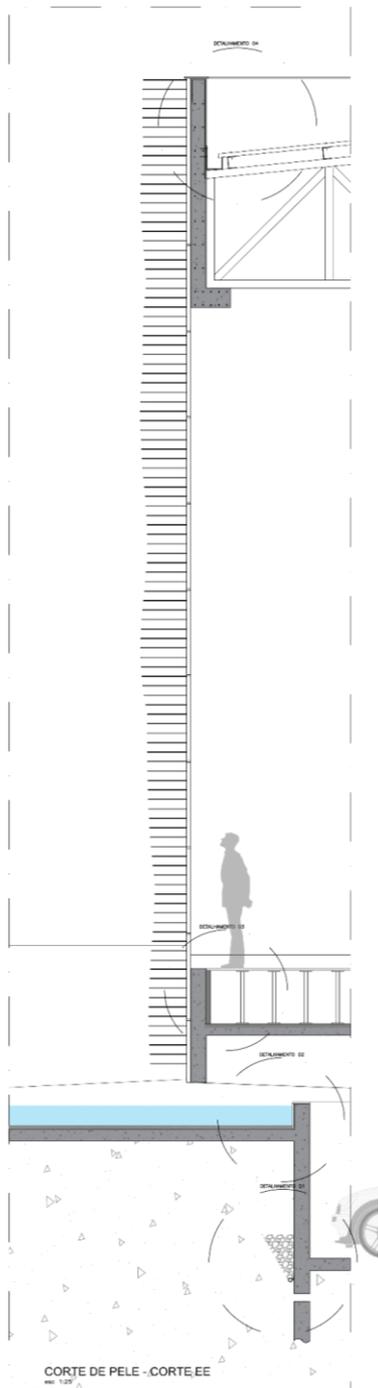


# DETALHAMENTOS

**DET. 01: DRENO**  
esc 1:10

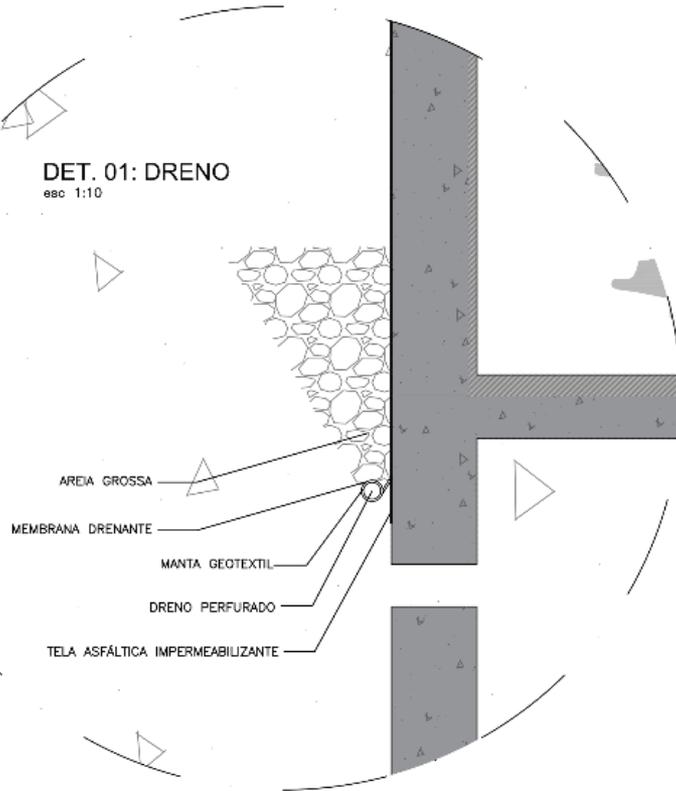

**DET. 02: ESPELHO D'ÁGUA**  
esc 1:10

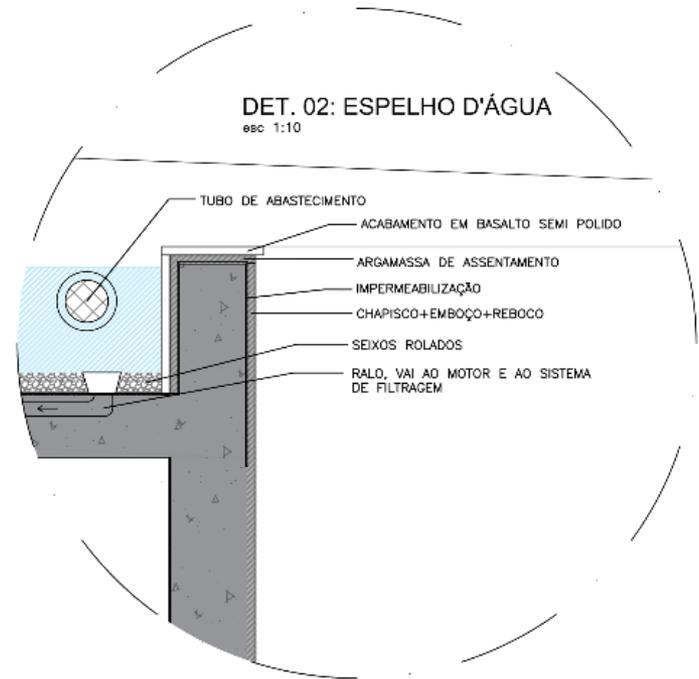




# DETALHAMENTOS


**DET. 05: DRENAGEM AO REDOR DA FIGUEIRA**

esc 1:10


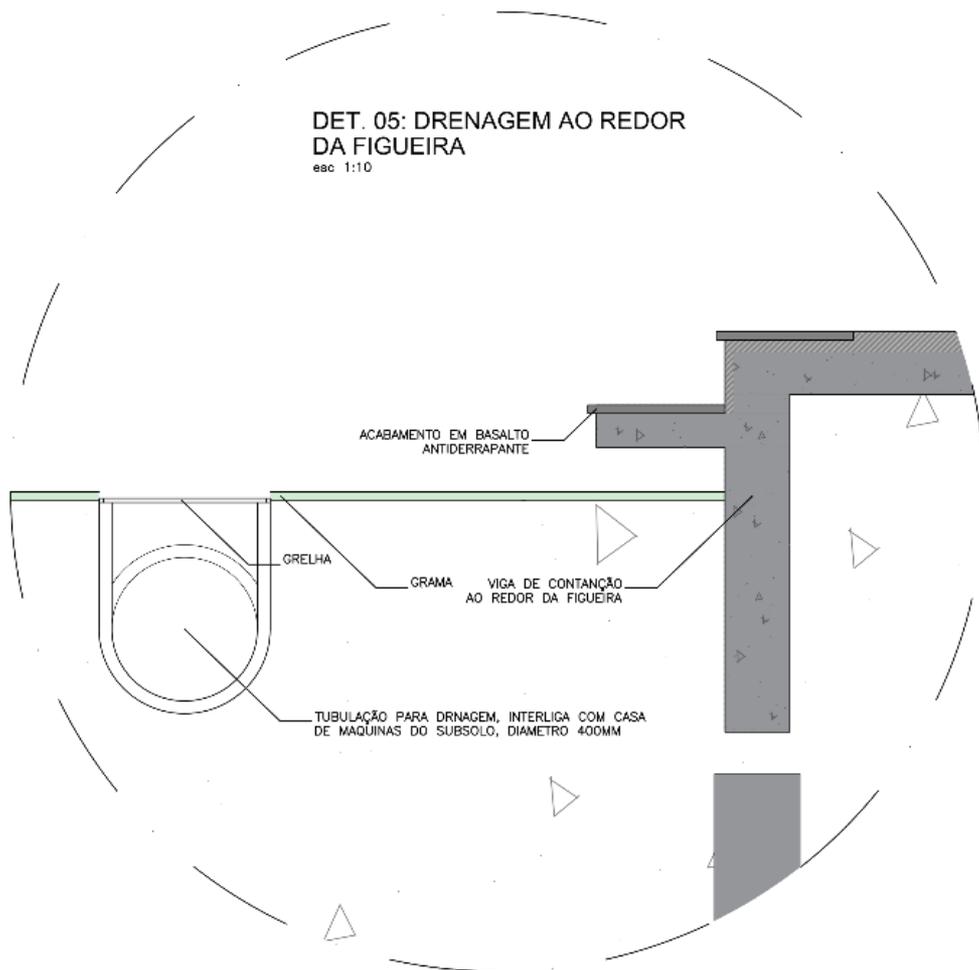


**DET. 06: ESTRUTURAS**

esc 1:10

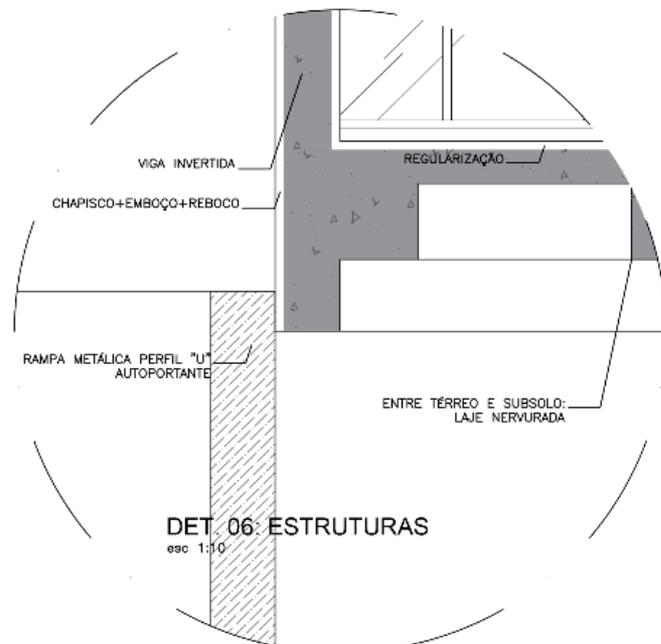

# DETALHAMENTOS

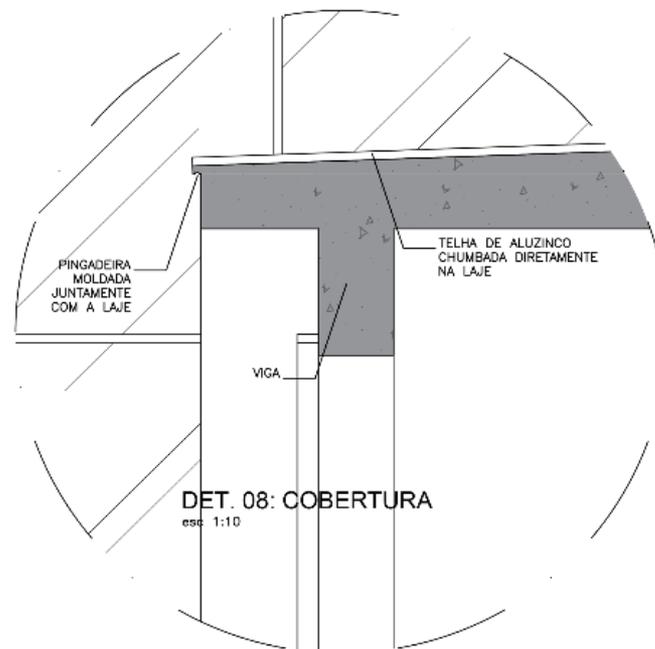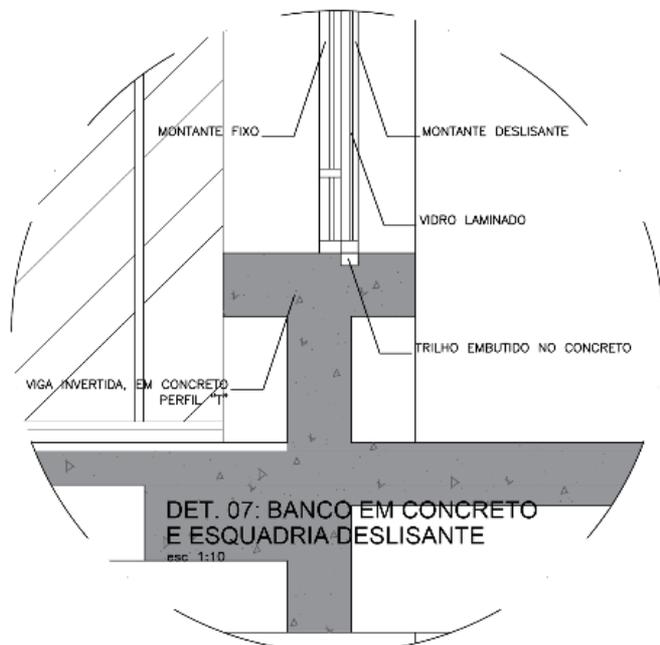

# DETALHAMENTOS

